





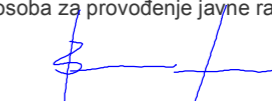










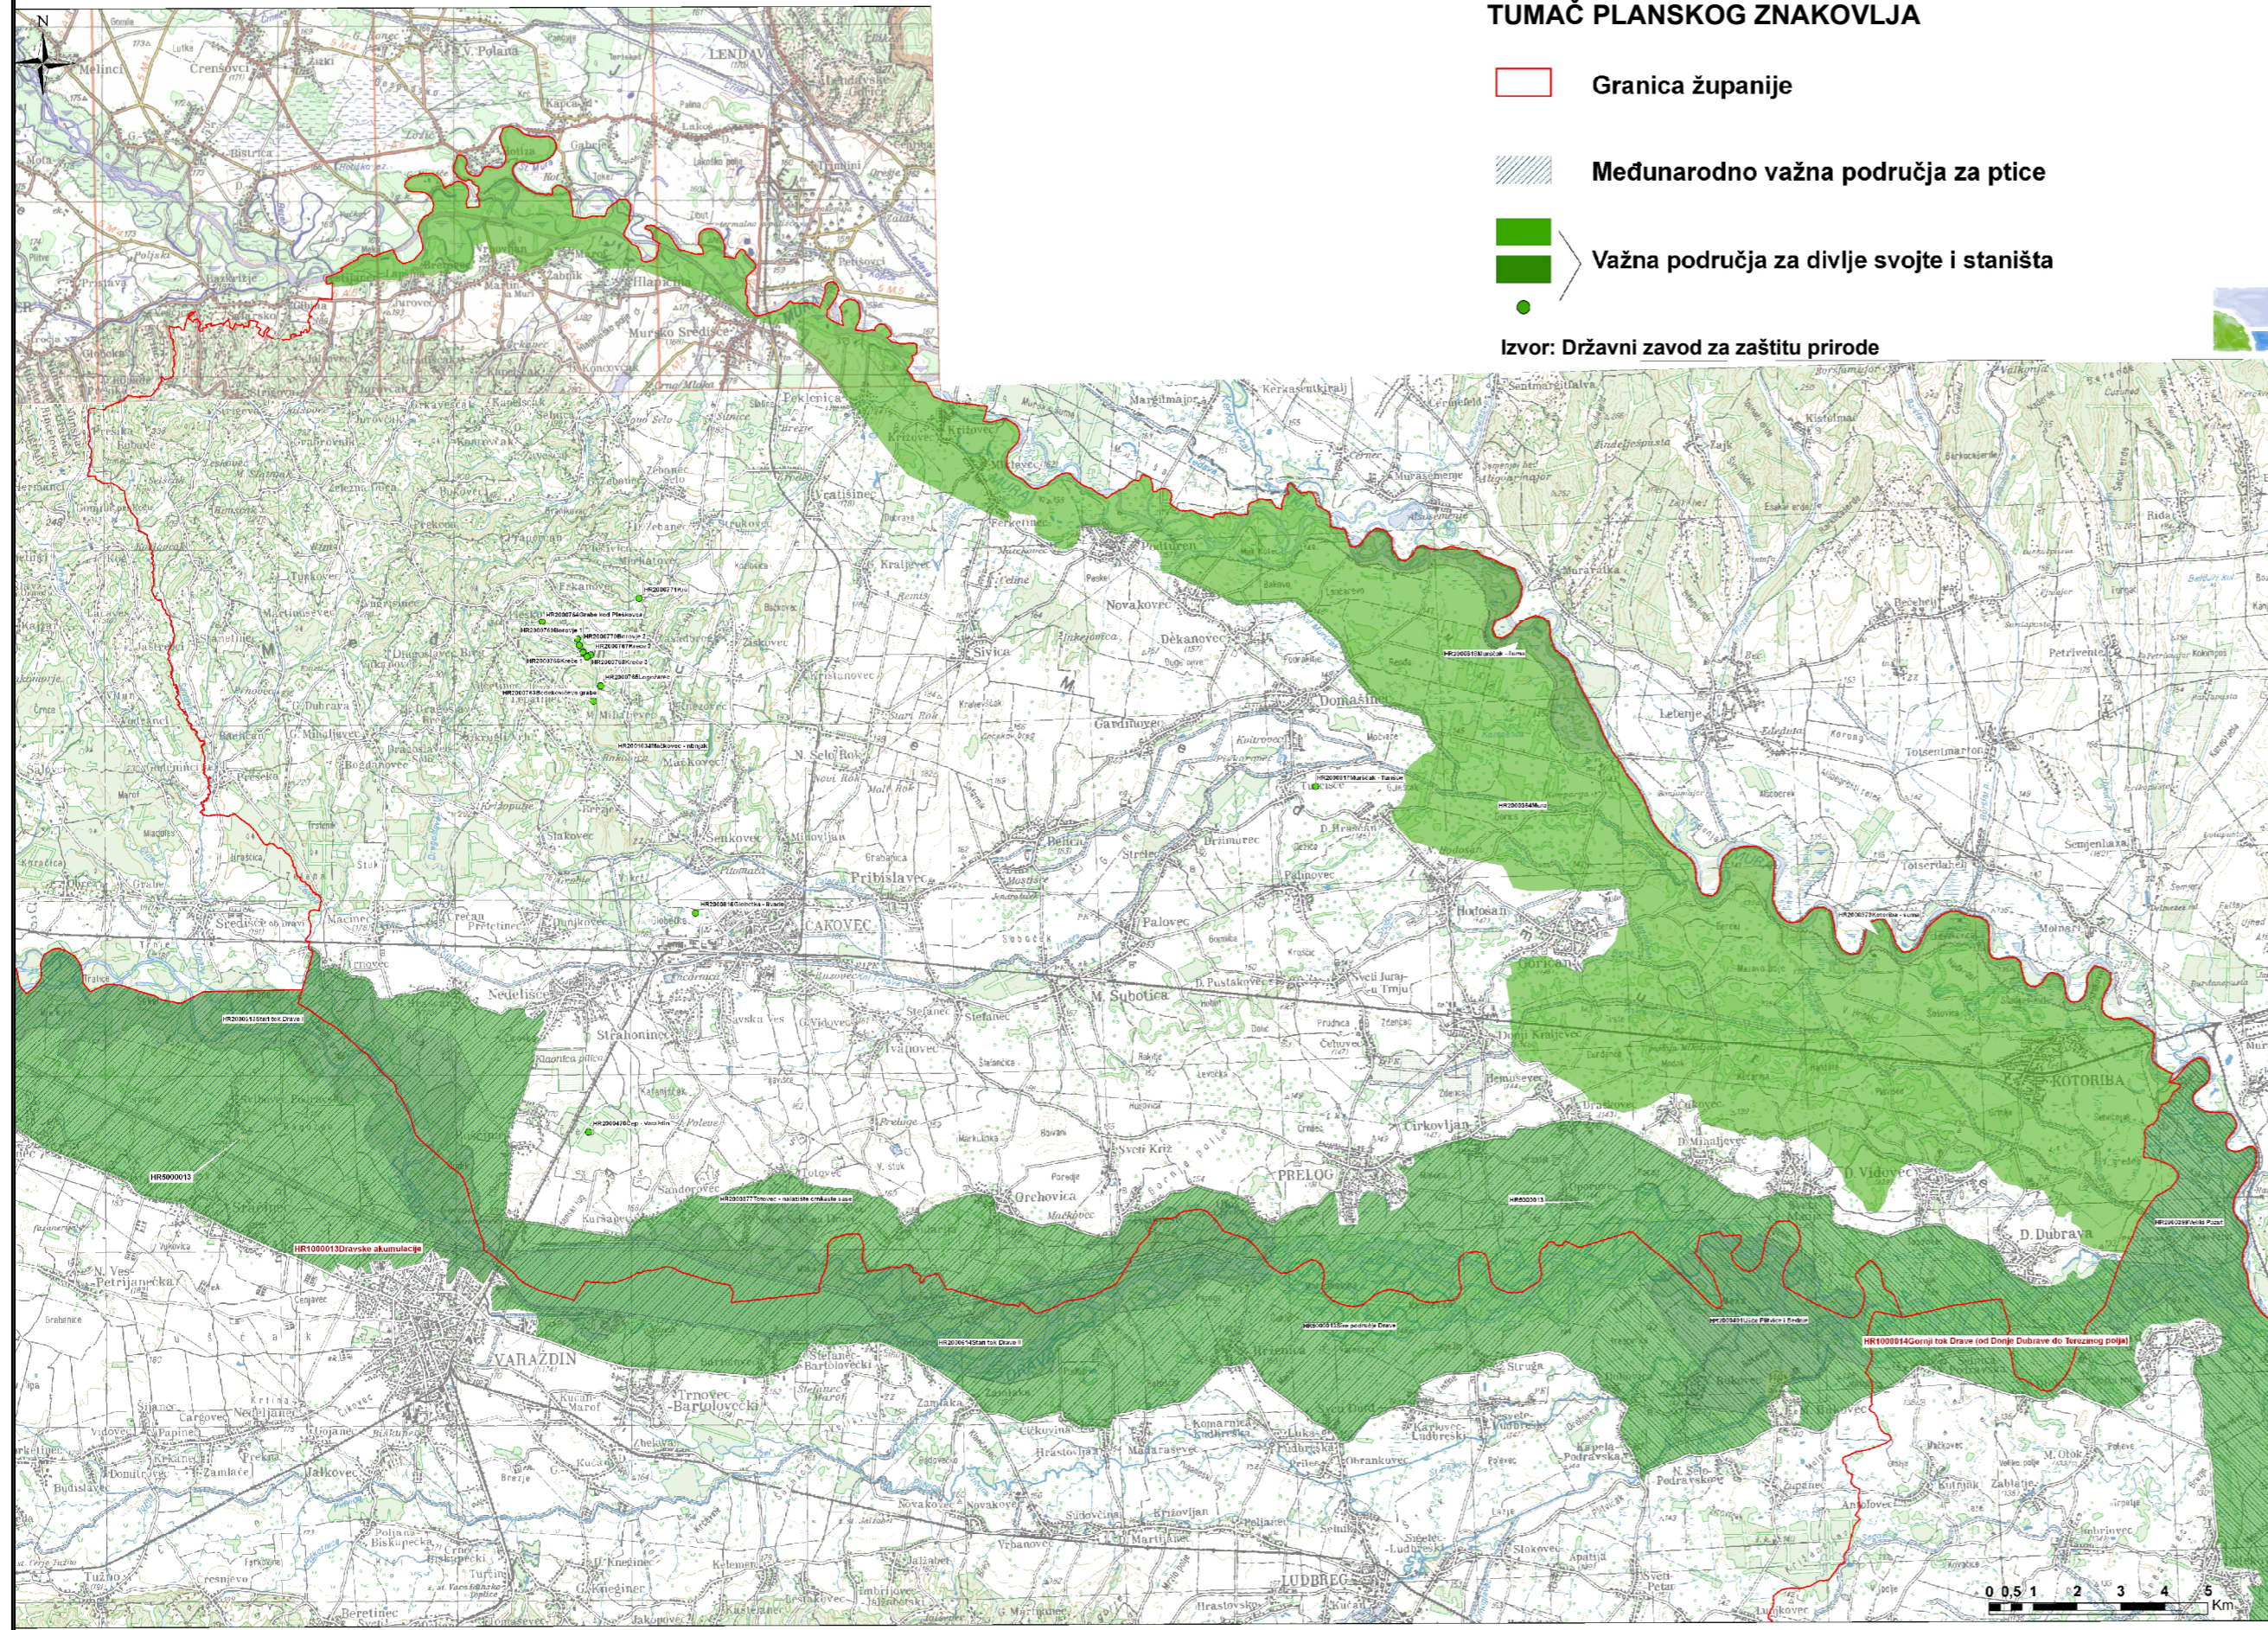


**KARTOGRAFSKI PRIKAZ 3a
PODRUČJE EKOLOŠKE MREŽE REPUBLIKE HRVATSKE
MEĐIMURSKA ŽUPANIJA**

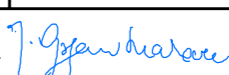TUMAČ PLANSKOG ZNAKOVLJA

-  Granica županije
-  Međunarodno važna područja za ptice
-  Važna područja za divlje svojte i staništa
-  Izvor: Državni zavod za zaštitu prirode

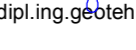

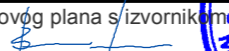Županija: MEĐIMURSKA ŽUPANIJA	
Naziv prostornog plana: IZMJENE I DOPUNE PROSTORNOG PLANA MEĐIMURSKE ŽUPANIJE	
Naziv kartografskog prikaza: PODRUČJE EKOLOŠKE MREŽE REPUBLIKE HRVATSKE - MEĐIMURSKA ŽUPANIJA	
Broj kartografskog prikaza: 3a	Mjerilo kartografskog prikaza: 1 : 150 000
Odluka o izradi Izmjene i dopune Prostornog plana Međimurske županije (službeno glasilo): Službeni glasnik Međimurske županije broj 5/08	Odluka predstavničkog tijela o donošenju plana (službeno glasilo): Službeni glasnik Međimurske županije broj 23/10
Javna rasprava i ponovna javna rasprava (datumi objava): "Narodne novine" broj 112/09 "Narodne novine" broj 16/10 "Međimurje" 15.09.2009. "Međimurje" 02.02.2010.	Javni uvid održan: od: 28.09.2009. od: 10.02.2010. do: 19.10.2009. do: 17.02.2010.
Pečat tijela odgovornog za provođenje javne rasprave: 	Odgovorna osoba za provođenje javne rasprave:  Stjepan Baranašić, dipl.ing.građ. (ime, prezime i potpis)
Suglasnost na plan prema članku 97. Zakona o prostornom uređenju i gradnji ("Narodne novine", broj 76/07 i 38/09): broj suglasnosti klasa: 350-02/10-11/29 Ur.broj: 531-06-10-4AMT datum: 12.10.2010.	
Pravna osoba / tijelo koje je izradilo plan: ZAVOD ZA PROSTORNO UREĐENJE MEĐIMURSKE ŽUPANIJE	
Pečat pravne osobe / tijela koje je izradilo plan: 	Odgovorni voditelj:  Mirjana Pintar, dipl.ing.arh. (ime, prezime i potpis)
Koordinator plana: Jadranka Grgan - Makovec, dipl.ing.arh. 	
Stručni tim u izradi plana: 1. Dragomir Sutlar, dipl.ing.arh.  2. Jadranka Grgan - Makovec, dipl.ing.arh.  3. Mirjana Pintar, dipl.ing.arh.  4. mr.sc. Sandra Golubić  5. Ivica Peršić, dipl.ing.geoteh. 	
Pečat predstavničkog tijela: 	Predsjednik predstavničkog tijela:  Petar Novacki, prof. (ime, prezime i potpis)
Istovjetnost ovog plana s izvornikom odobrava:  Stjepan Baranašić, dipl.ing.građ. (ime, prezime i potpis)	Pečat nadležnog tijela: 